


Ruumide eksplikaatsioon
II korrus

NR	RUUMI NIMETUS	PIND m ²
1	büroo	44,5 m ²
2	büroo	30,5 m ²
3	büroo	28,5 m ²
4	büroo	28,7 m ²
5	büroo	28,5 m ²
6	büroo	65,1 m ²
7	tuba	18,7 m ²
8	tuba	18,7 m ²
9	tuba	18,7 m ²
10	köök	12,4 m ²
9	wc	4,2 m ²
10	inva wc	3,8 m ²
11	wc	3,8 m ²
12	tehniline ruum	1,7 m ²
13	koridor	42,6 m ²
14	trepikoda	27,6 m ²
15	trepikoda	13,9 m ²

KOKKU 373,2 m²

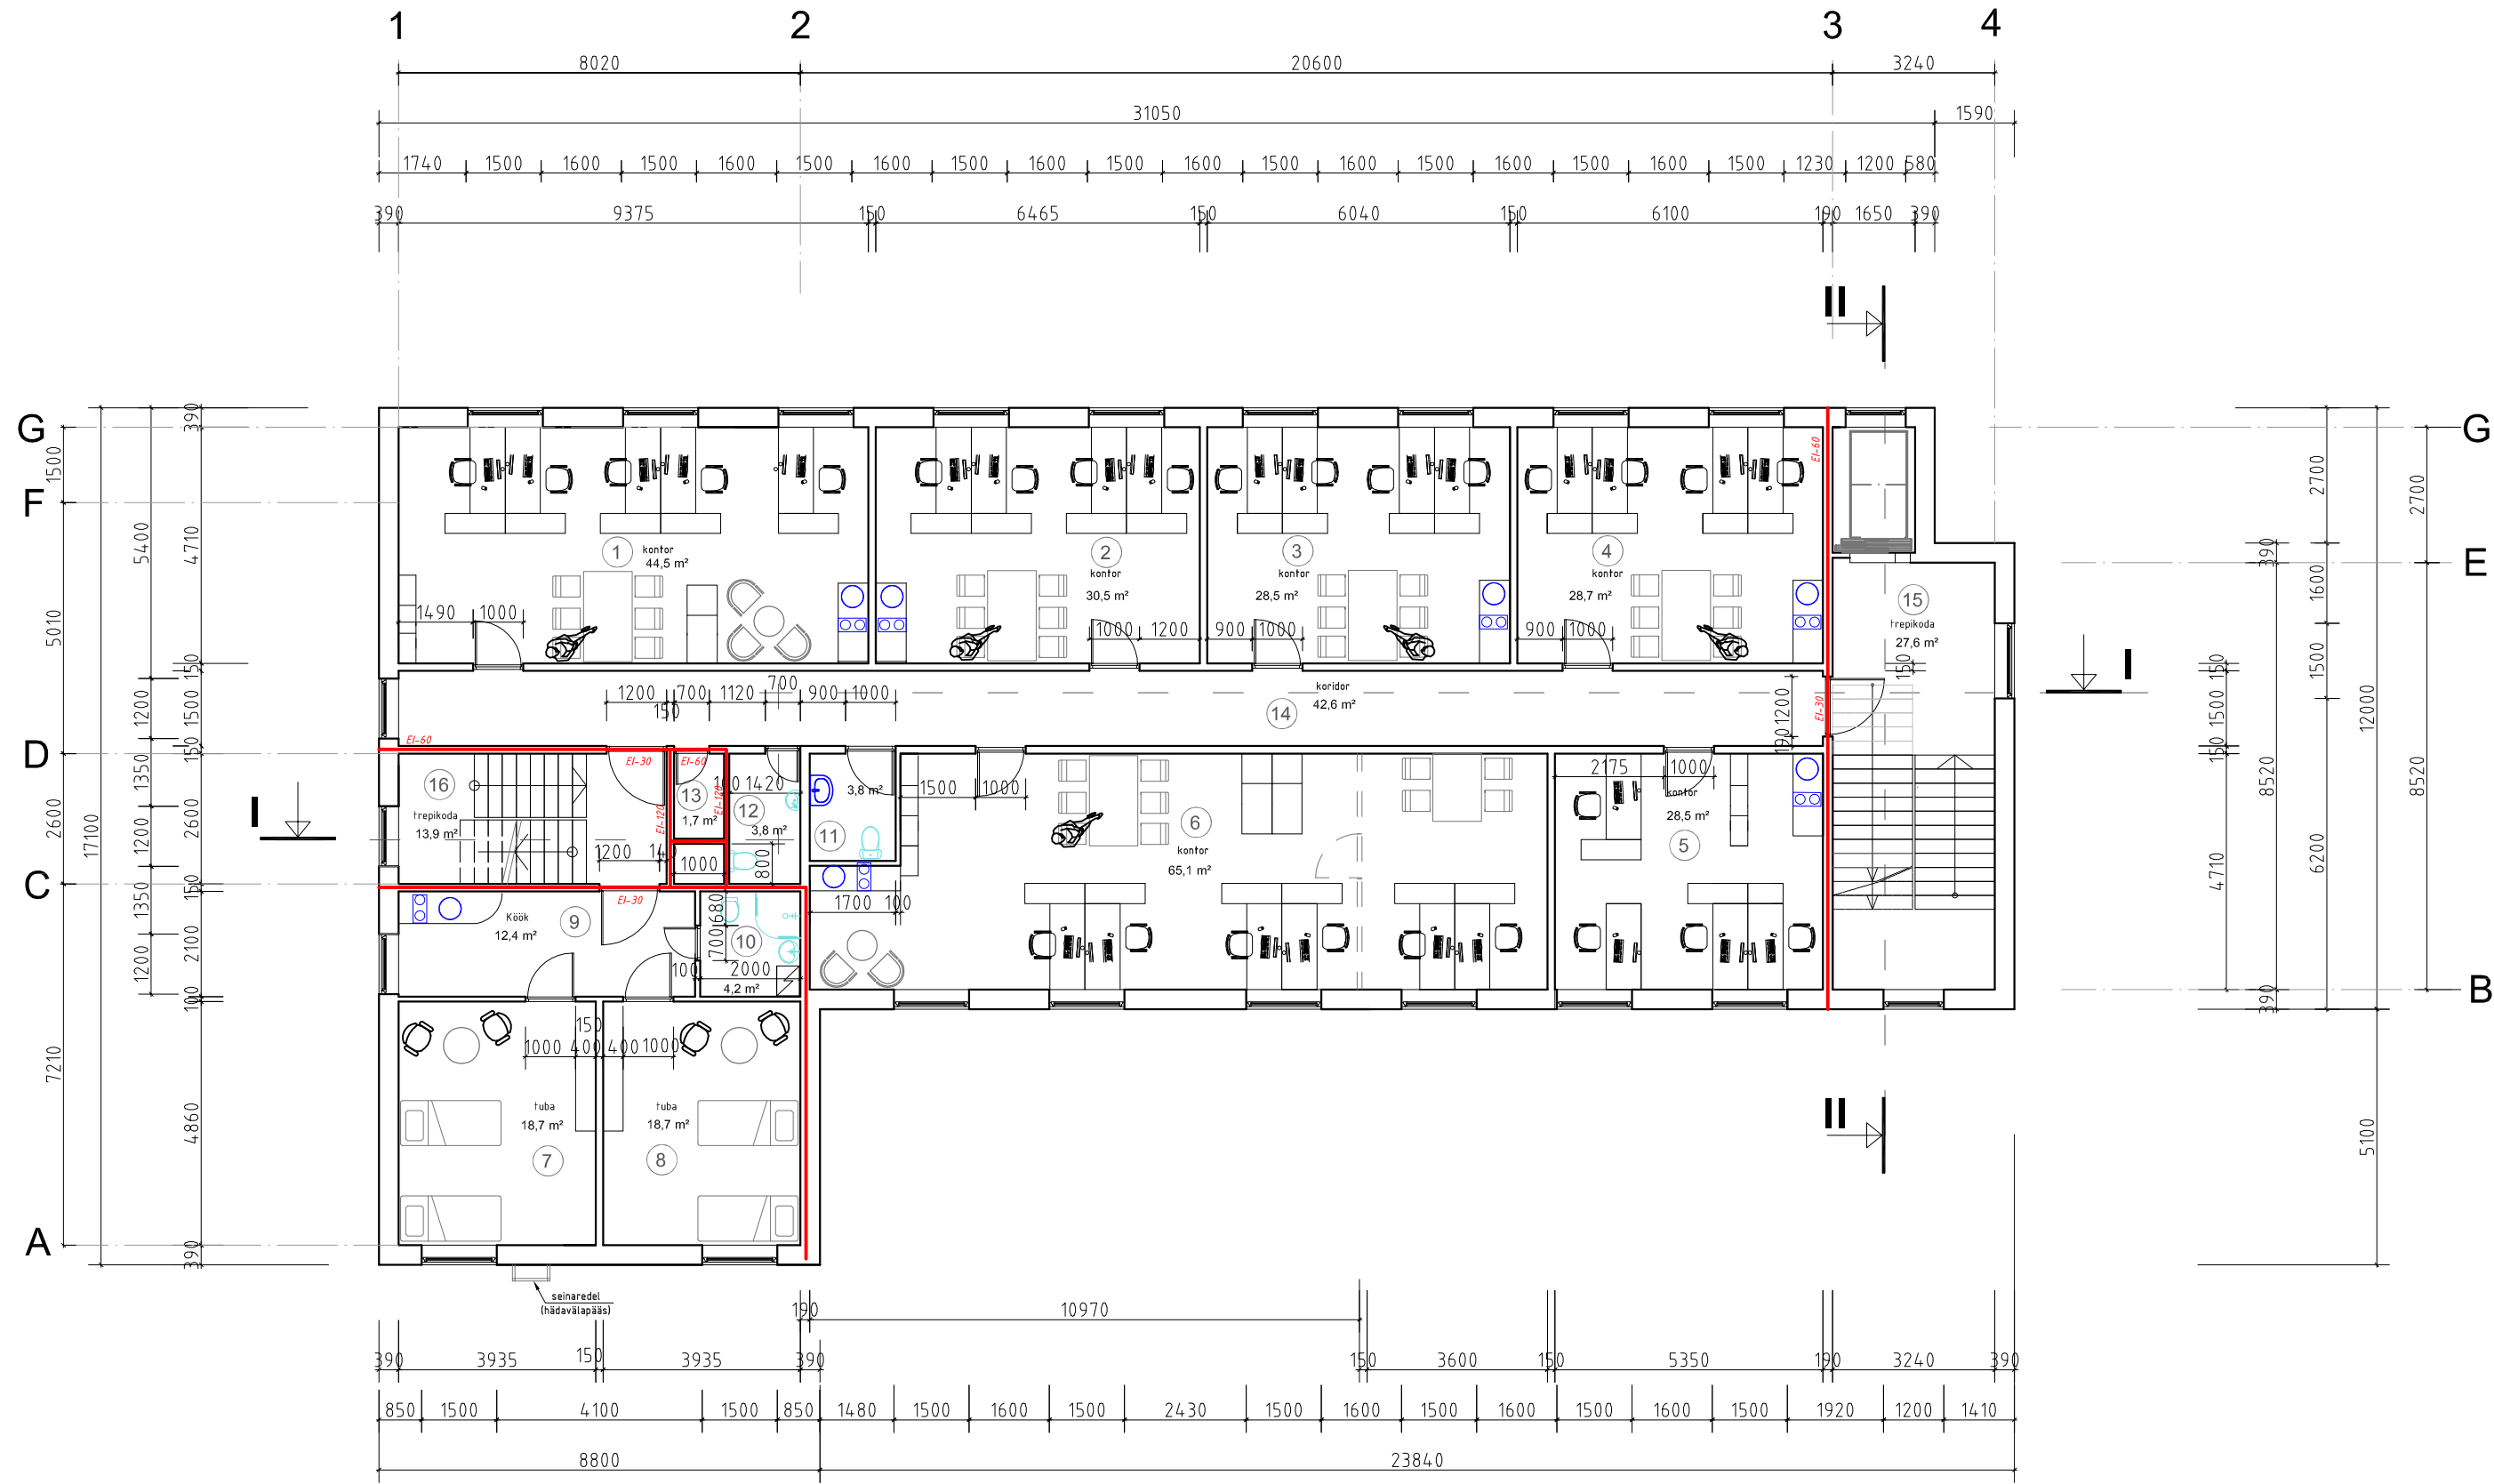

Arhitekt K. Samblik
Projektjuht A. Anton
Tehnik

RETI TEE 11 PEETRI ALEVIK RAE VALD
ÄRI- JA LAOHOONE EHTUSPROJEKT
II KORRUSE PLAAN

Töö nr. 331
EHTUSPROJEKT
M 1:100
28.08.19
AR - 02