


Ruumide eksplikatsioon
II korrus

NR	RUUMI NIMETUS	PIND m ²
1	magamistuba	47,0 m ²
2	tšõstuba	24,9 m ²
3	garderoob	21,0 m ²
4	kontor	15,5 m ²
5	mänguruum	88,8 m ²
6	pesuruum	14,2 m ²
7	tuba	18,7 m ²
8	tuba	18,7 m ²
9	köök	12,4 m ²
10	wc	4,2 m ²
11	wc	4,6 m ²
12	tehniline ruum	1,7 m ²
13	kontor	34,2 m ²
14	nõupidamisruum	9,2 m ²
15	koridor	13,6 m ²
16	trepikoda	27,6 m ²
17	trepikoda	13,9 m ²

KOKKU 370,2 m²

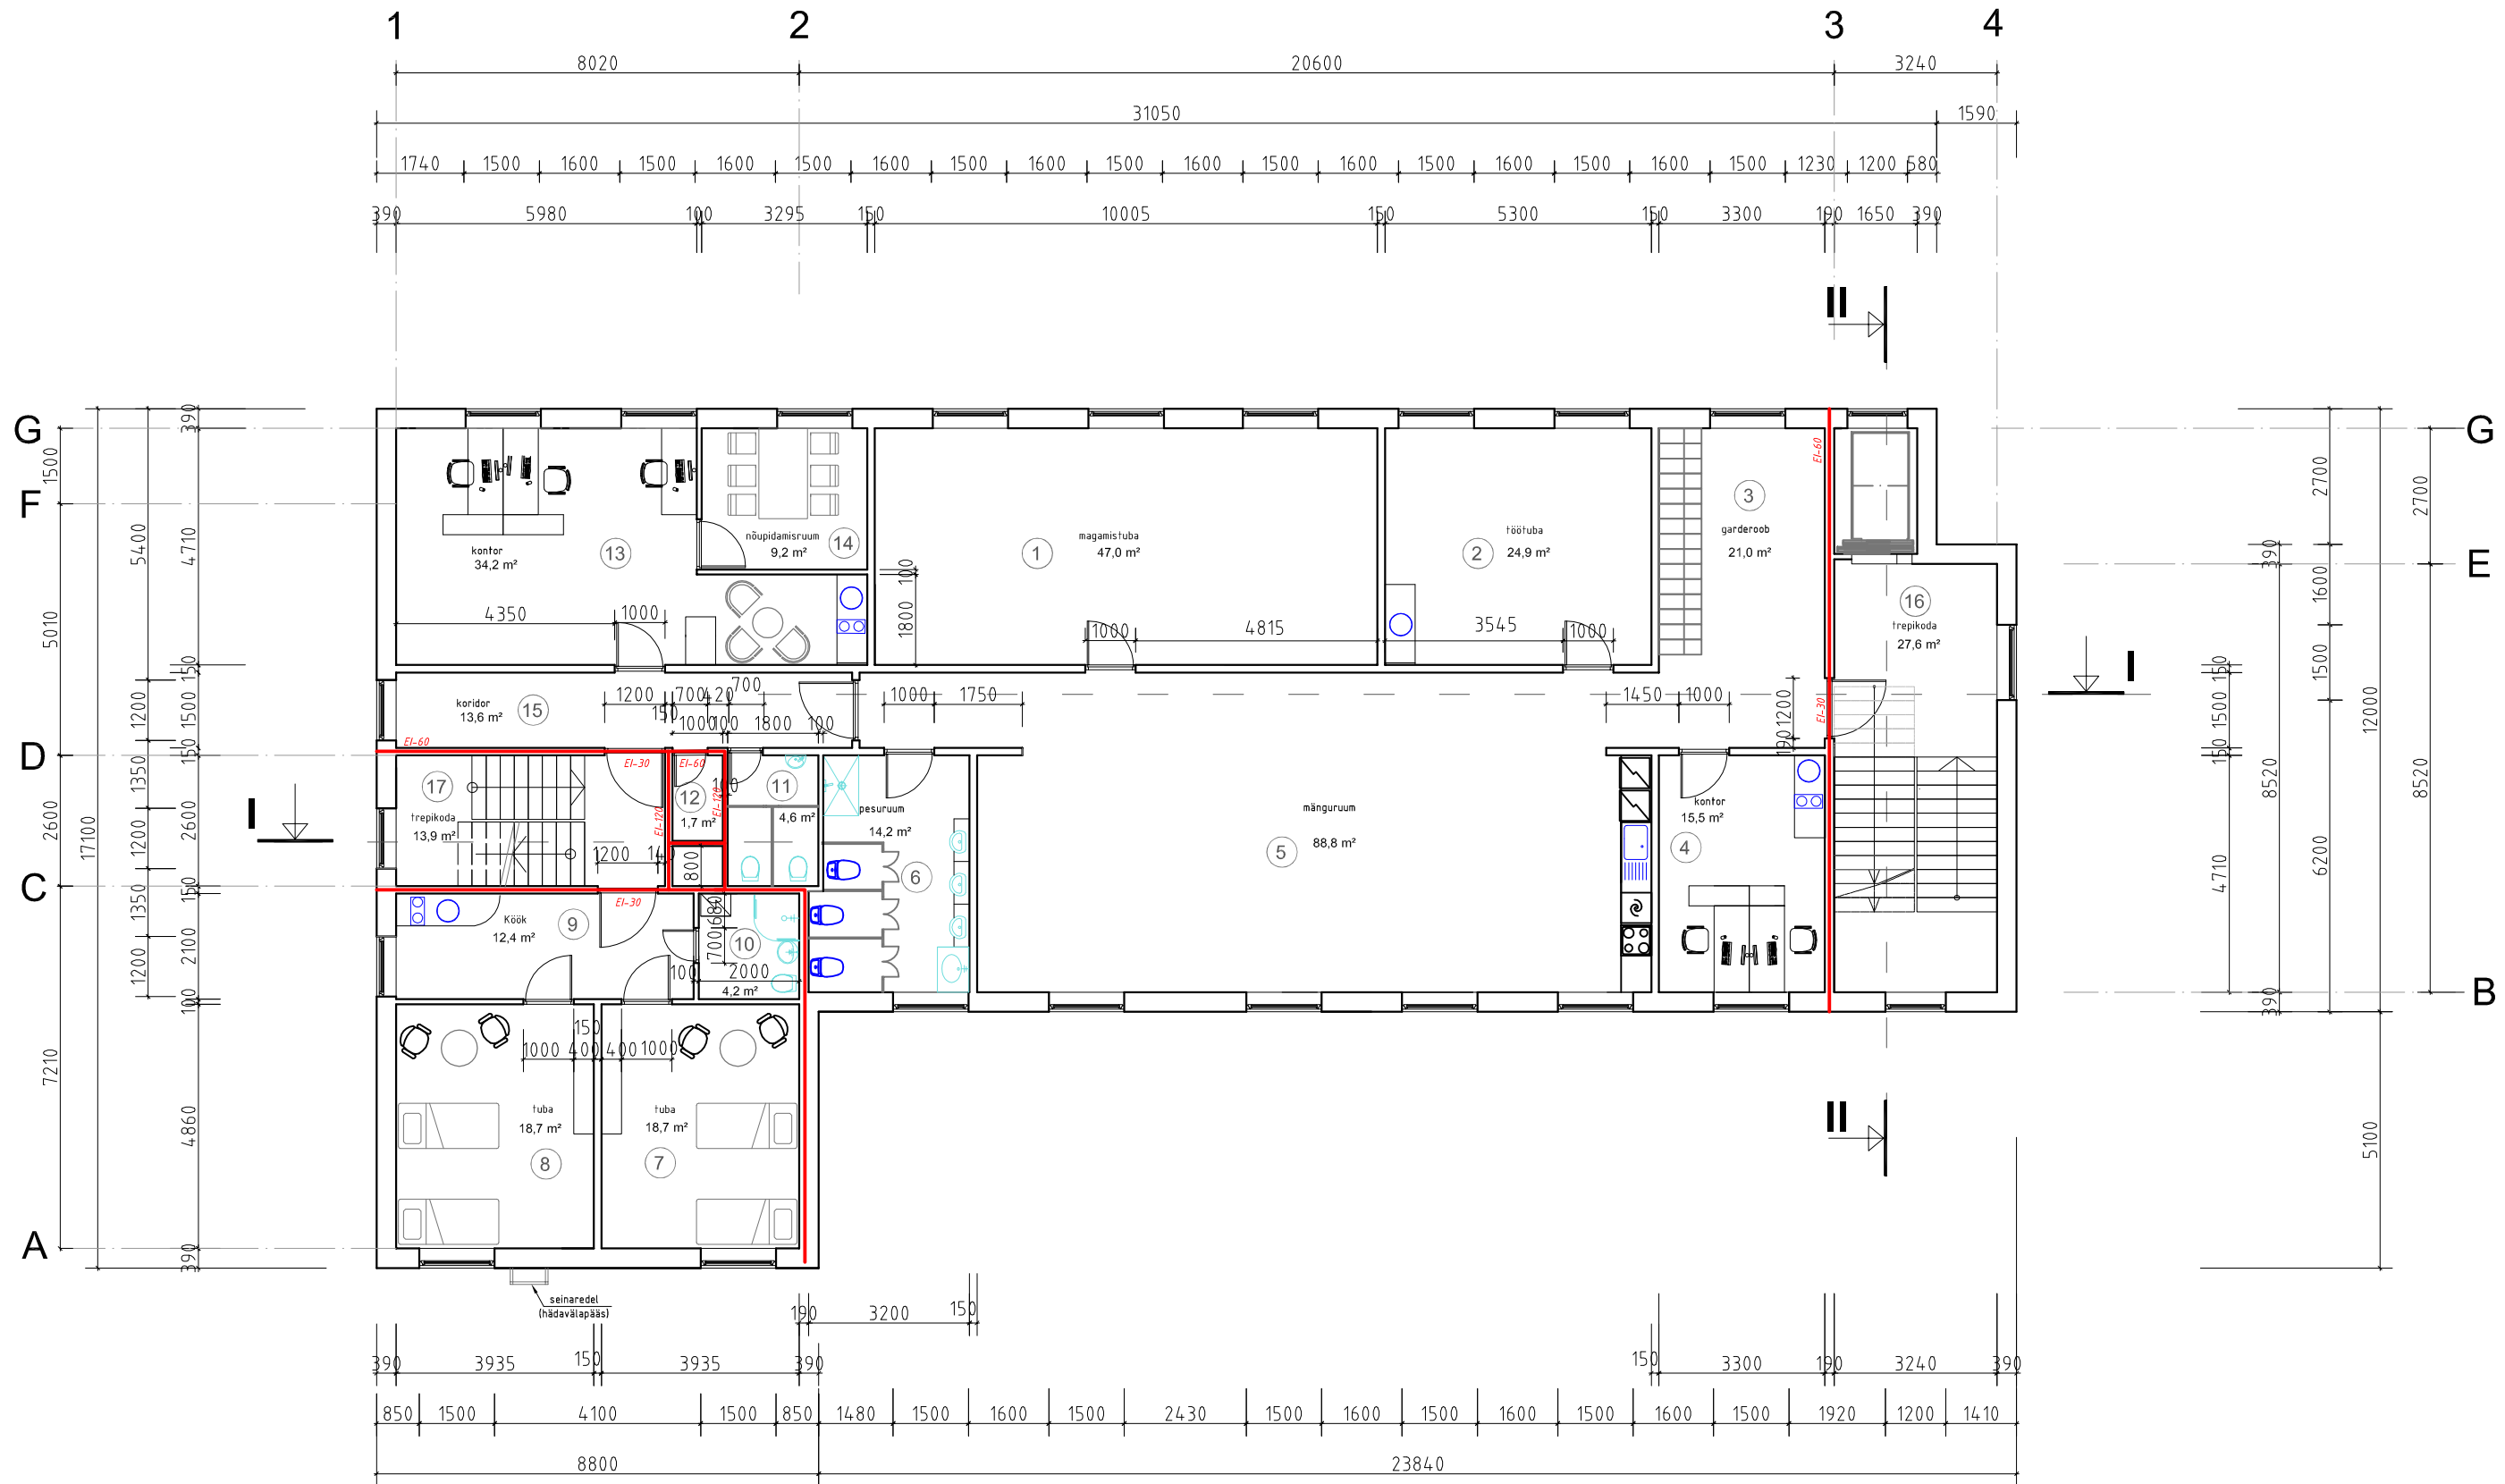

Arhitekt K. Samblik
Projektijuht A. Anton
Tehnik

RETI TEE 11 PEETRI ALEVIK RAE VALD
ÄRI- JA LAOHOONE EHTUSPROJEKT
II KORRUSE PIAAN

Töö nr. 331
EHTUSPROJEKT
M 1:100
07.02.2020
AR - 02