


Ruumide eksplikatsioon
II korrus

NR	RUUMI NIMETUS	PIND m²
1	büroo	44,5 m²
2	büroo	44,5 m²
3	büroo	44,5 m²
4	büroo	28,5 m²
5	büroo	65,1 m²
6	tuba	18,7 m²
7	tuba	18,7 m²
8	köök	12,4 m²
9	wc	4,2 m²
10	wc	3,8 m²
11	wc	3,2 m²
12	wc	2,3 m²
13	koridor	42,6 m²
14	trepikoda	27,6 m²
15	trepikoda	13,9 m²

KOKKUU 374,5 m²

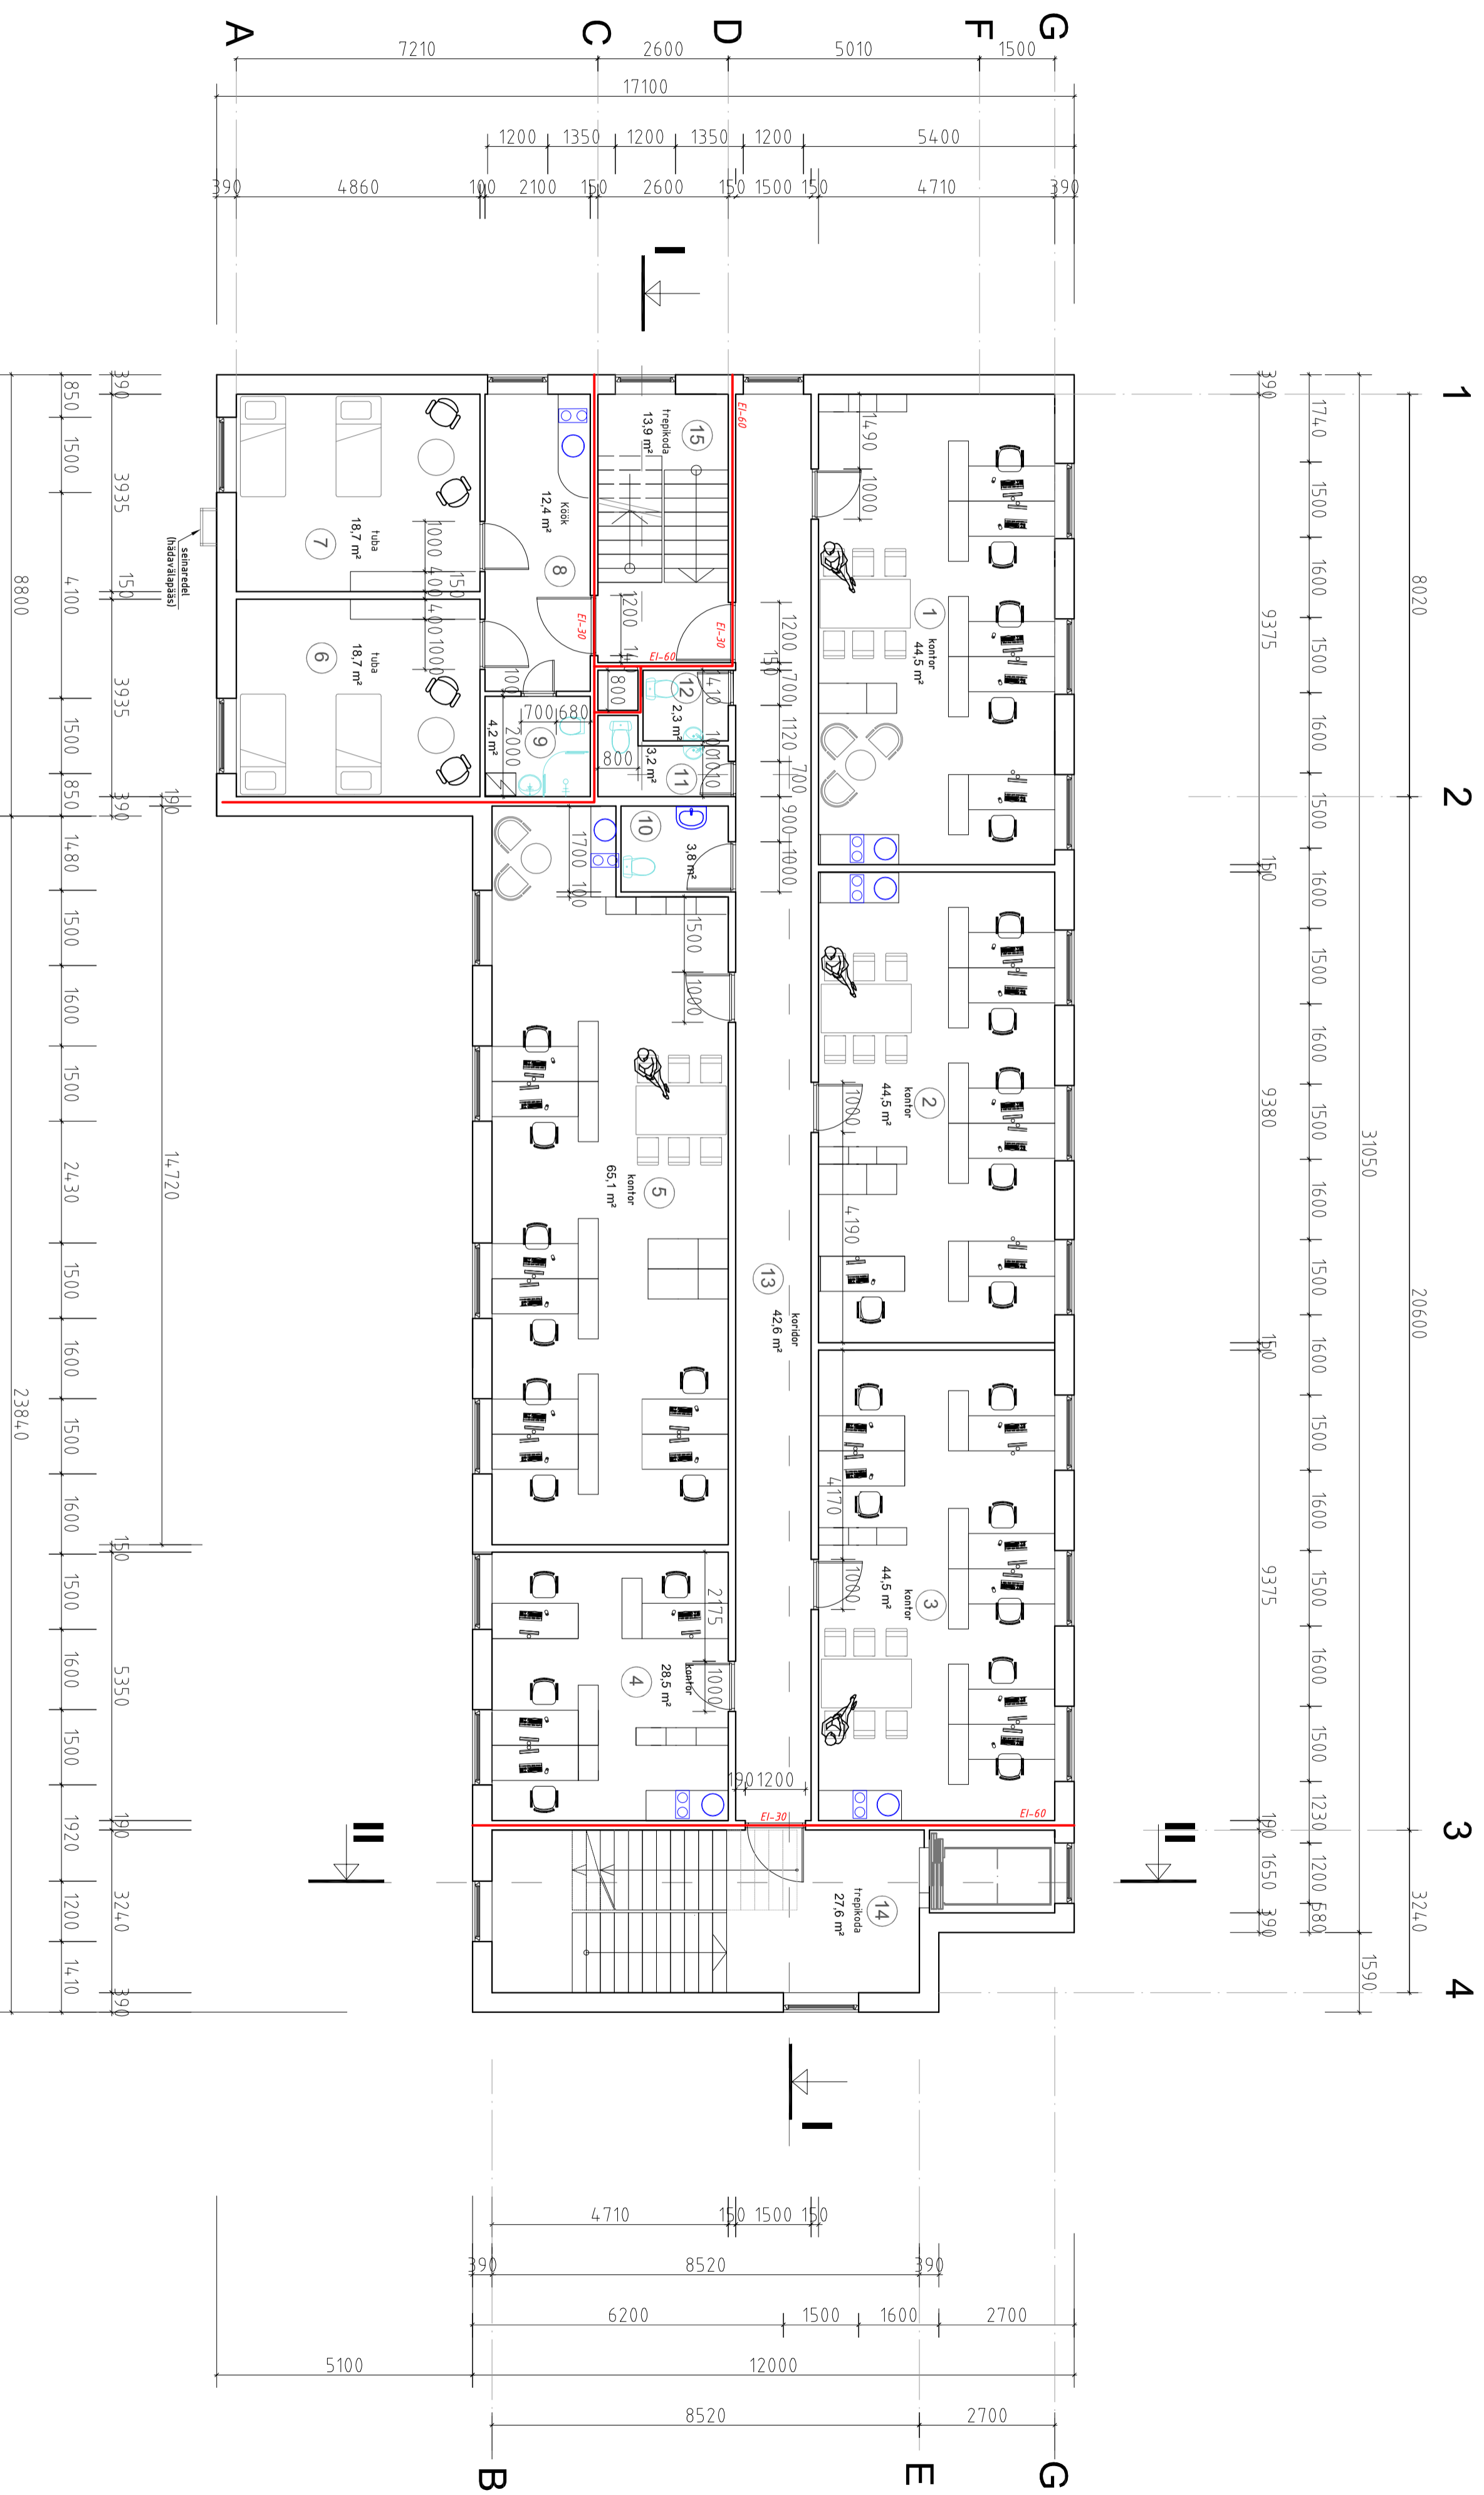


 Arhitekt K. Samblik
 Projektlühi A. Anton
 Tehnik

RETI TEE 11 PEETRI ALEVIK RAE VALD
 ÄRI- JA LAHOONE EHTTUSPROJEKT
 II KORRUSE PIAAN

Töö nr. 331
 EHTTUSPROJEKT
 M 1:100
 10.05.19
 AR - 02