Ruumide eksplikatsioon

III KORRUS

NR	RUUMI NIMETUS	PIND m²
1	külaliskorter s.h. köök-elutuba dušširuum-wc	14,7 m² 12,2 m² 2,5 m²
2	külaliskorter s.h. köök-elutuba dušširuum-wc	13,7 m² 11,2 m² 2,5 m²
3	külaliskorter s.h. köök-elutuba dušširuum-wc	13,7 m² 11,2 m² 2,5 m²
4	külaliskorter s.h. köök-elutuba dušširuum-wc	13,7 m² 11,2 m² 2,5 m²
5	külaliskorter s.h. köök-elutuba dušširuum-wc	13,7 m² 11,2 m² 2,5 m²
6	külaliskorter s.h. köök-elutuba dušširuum-wc	13,7 m² 11,2 m² 2,5 m²
7	külaliskorter s.h. köök-elutuba dušširuum-wc	13,7 m² 11,2 m² 2,5 m²
8	külaliskorter s.h. köök-elutuba dušširuum-wc	13,7 m² 11,2 m² 2,5 m²
9	külaliskorter s.h. köök-elutuba dušširuum-wc	13,7 m² 11,2 m² 2,5 m²
10	külaliskorter s.h. köök-elutuba dušširuum-wc	13,7 m² 11,2 m² 2,5 m²
11	külaliskorter s.h. köök-elutuba dušširuum-wc	13,7 m² 11,2 m² 2,5 m²
12	külaliskorter s.h. köök-elutuba dušširuum-wc	13,7 m² 11,2 m² 2,5 m²
13	külaliskorter s.h. köök-elutuba dušširuum-wc	13,7 m² 11,2 m² 2,5 m²
14	külaliskorter s.h. köök-elutuba dušširuum-wc	15,1 m² 14,6 m² 2,5 m²
15	külaliskorter s.h. köök-elutuba dušširuum-wc	15,1 m² 14,6 m² 2,5 m²
16	külaliskorter s.h. köök-elutuba dušširuum-wc	17,5 m² 15,0 m² 2,5 m²
17	külaliskorter s.h. köök-elutuba dušširuum-wc	12,3 m² 10,8 m² 1,5 m²
18	külaliskorter s.h. köök-elutuba dušširuum-wc	12,3 m² 10,8 m² 1,5 m²
19	abiruum	5,7m²
20	koridor	11,2 m²
21	koridor	42,6 m²
22	trepikoda	27,6 m²
23	trepikoda	13,9 m²

KOKKU 352,4 m²

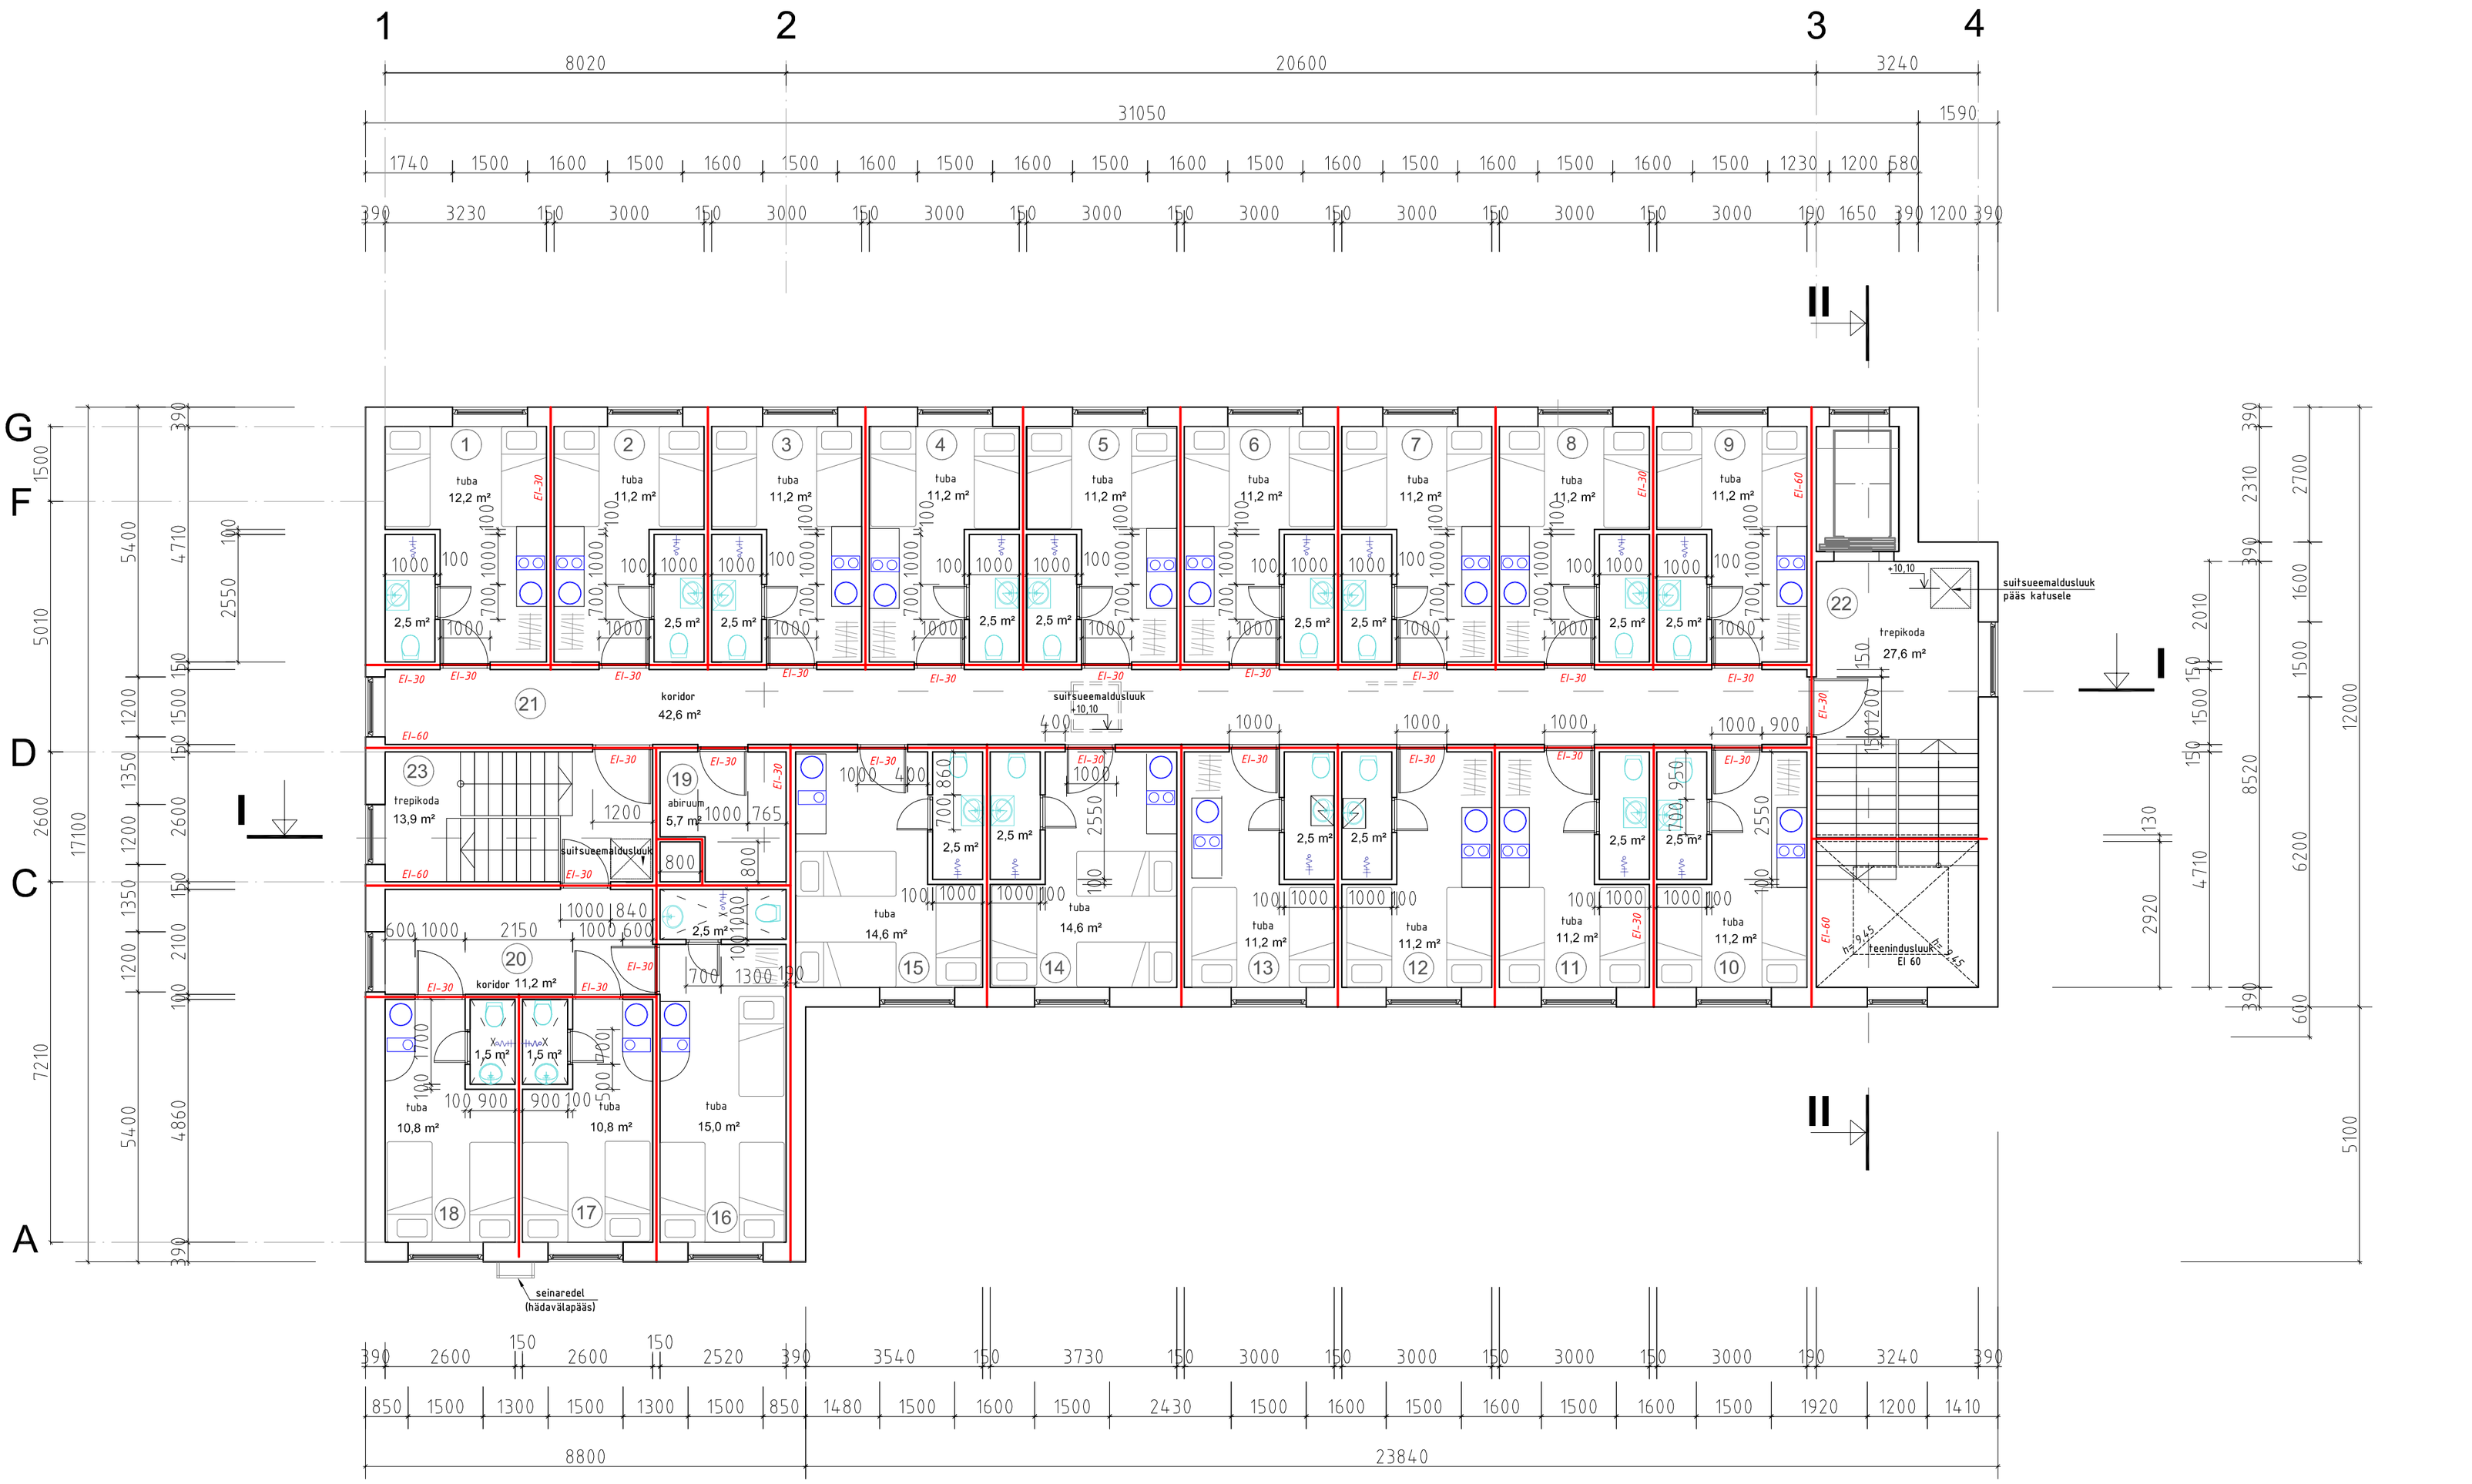

Arhitekt	K. Samblik	RETI TEE 11 PEETRI ALEVIK RAE VALD	Töö nr. 331
Projektijuht	A.Anton	ÄRI- JA LAOHOONE EHITUSPROJEKT	EHITUSPROJEKT
Tehnik		III KORRUSE PLAAN	M 1:100
OPTIMAL PROJEKT			10.05.19
			AR - 03